


PLANZEICHNUNG

Es gilt die Baunutzungsverordnung (BauNVO) in der Fassung der Bekanntmachung vom 23.01.1990 (BGBl. S.132), zuletzt geändert durch das Investitionserleichterungs- und Wohnbaulandgesetz vom 22.04.1993 (BGBl. S. 466).

Kartengrundlage:
maßstabsgerechte Kopie der Inselkarte im Maßstab 1:5.000

Aktualität der Daten : 14.11.2006
Entstehungsgrundlage : Inselkarte 1:2000
Vervielfältigung, Umarbeitung und Veröffentlichung nur mit Zustimmung der ausstellenden Behörde oder zum eigenen Gebrauch (§9 Vermessungs- und Katastergesetz i.d.F. vom 12.05.2004)

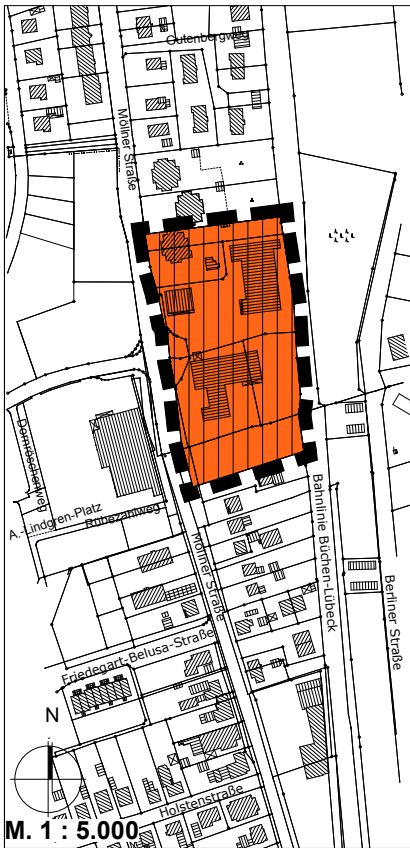

Vermessungs- und Katasterverwaltung Schleswig-Holstein

Auszug aus dem Liegenschaftskataster
Katasteramt Lübeck Datum: 13.11.2006
-Flurkarte- Brolingstr. 53 b-d
Maßstab: 1:500 (entstanden aus Inselkarte 1 : 2000) 23554 Lübeck
Gemeinde: Büchen Tel: 0451-30090101
Gemarkung: Nüssau Fax: 0451-30090149
Flur: 3 Flurstücksnummer: 102 u.a. E-Mail: Poststelle@KA-Luebeck.landsh.de

ZEICHENERKLÄRUNG

auf der Grundlage der Planzeichenverordnung vom 18. Dezember 1990 (BGBl. I 1991 S.58)



Grenze des räumlichen Geltungsbereiches

RECHTSGRUNDLAGE


§ 9(7) BauGB

ALLGEMEINE ART DER BAULICHEN NUTZUNG (BAUFLÄCHE)



Sonderbauflächen
-Einkaufszentrum-

§ 1(1)4 BauNVO

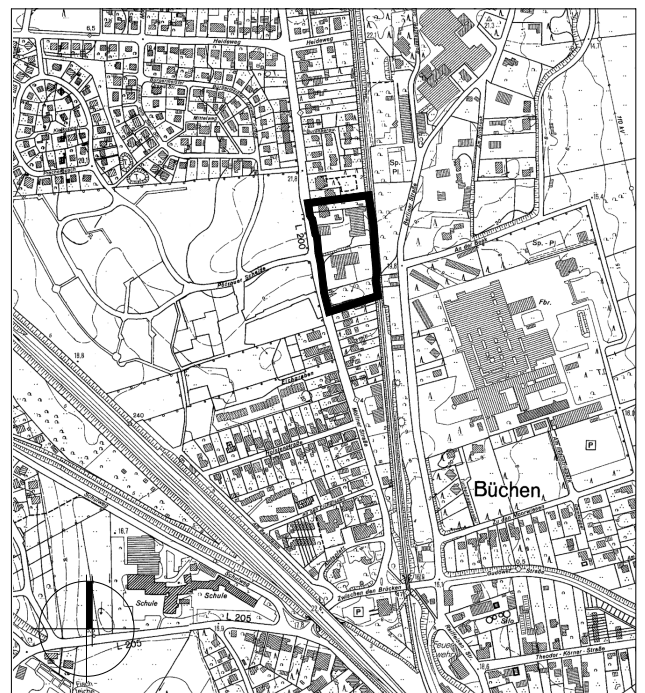

Übersichtsplan M. 1 : 12.500

7. ÄNDERUNG DES FLÄCHENNUTZUNGSPLANES DER GEMEINDE BÜCHEN DURCH BERICHTIGUNG

Änderungsbereich:

Lage: östlich der Bahnlinie Büchen-Lübeck; westlich der Möllner Straße; mit eingeschlossen: südlich Flurstück 2/3, Flur 2 der Gemarkung Pötrau; nördlich Flurstück 51/14 Flur 3 der Gemarkung Nüssau

Die 7. Änderung des Flächennutzungsplanes durch Berichtigung wurde im Zusammenhang mit der Neuaufstellung des Bebauungsplanes Nr. 27 im beschleunigten Verfahren gemäß § 13a BauGB ausgeführt.

Büchen, den 19.05.2009

gez. Möller
Der Bürgermeister

- Siegel -